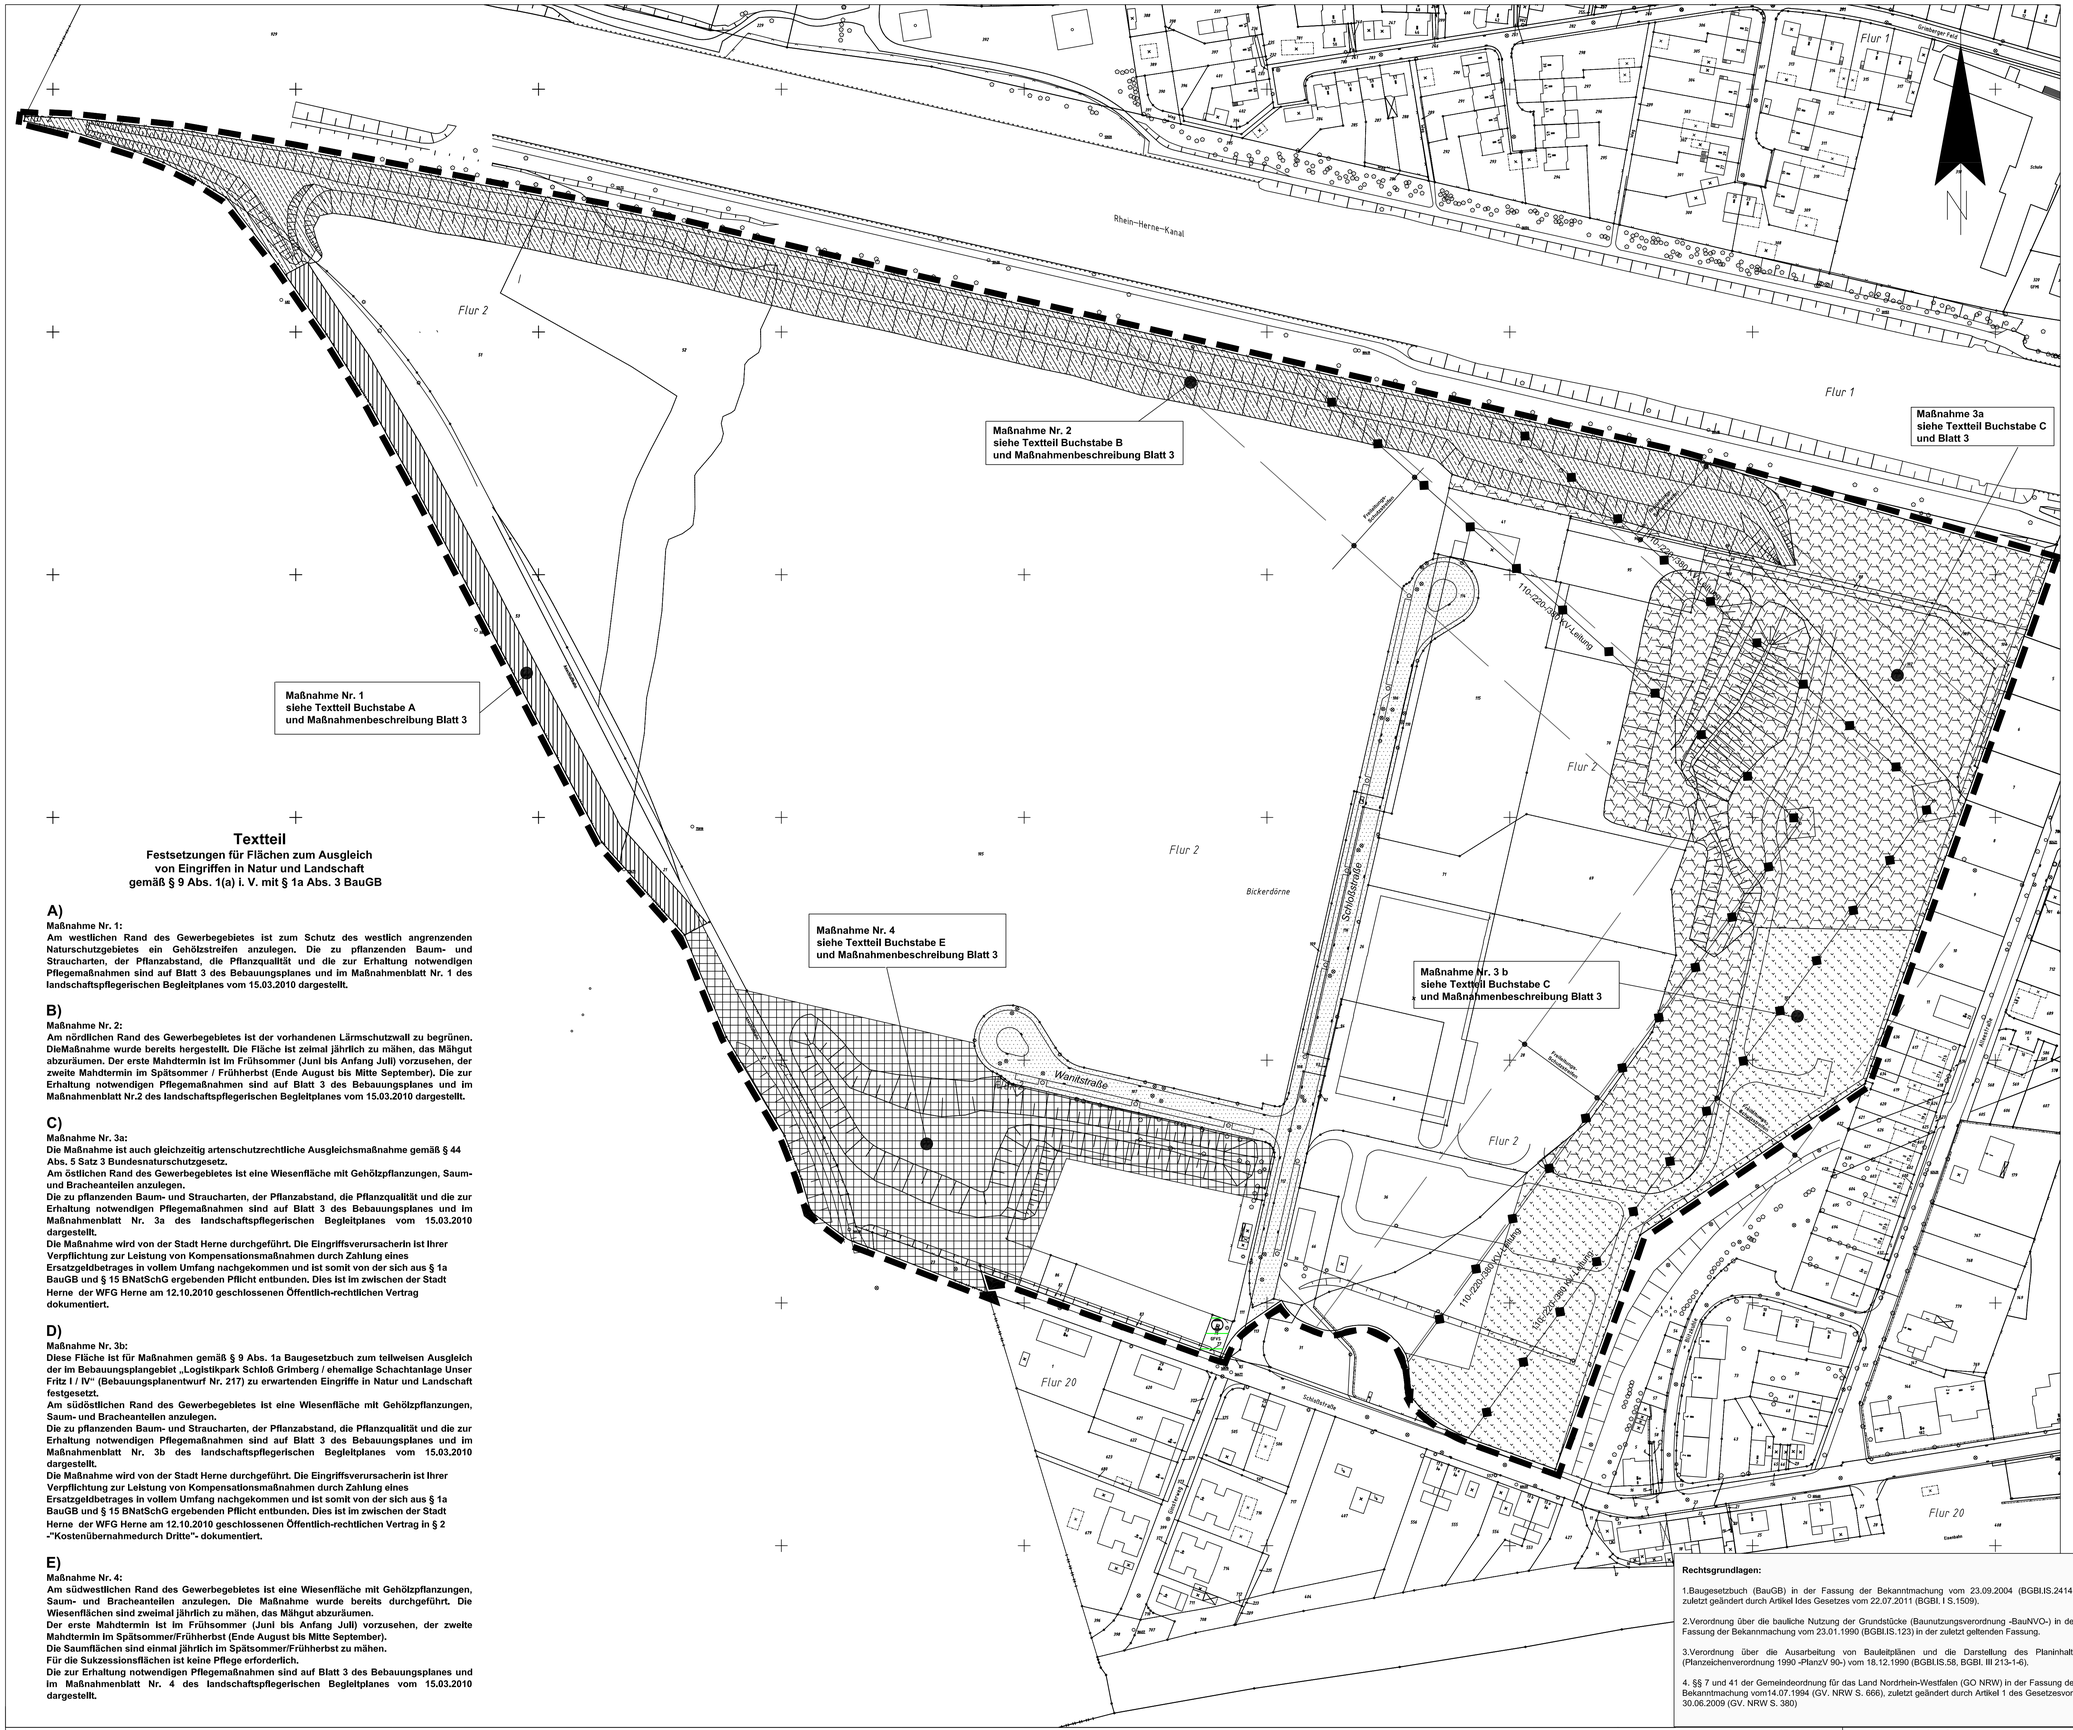

Rhein–Herne–Kanal
Flur 1
Flur 2
Flur 20
Maßnahme Nr. 1
siehe Textteil Buchstabe A
und Maßnahmenbeschreibung Blatt 3
Maßnahme Nr. 2
siehe Textteil Buchstabe B
und Maßnahmenbeschreibung Blatt 3
Maßnahme Nr. 3a
siehe Textteil Buchstabe C
und Blatt 3
Maßnahme Nr. 3 b
siehe Textteil Buchstabe C
und Maßnahmenbeschreibung Blatt 3
Maßnahme Nr. 4
siehe Textteil Buchstabe E
und Maßnahmenbeschreibung Blatt 3
Wanitstraße
Schloßstraße
Bickerdörne
Schloßstraße
Freileitungs-Schneise
110-/220-/380 kV-Leitung
Fußweg
Graben
Graben
Graben